



PIANTA COPERTURA

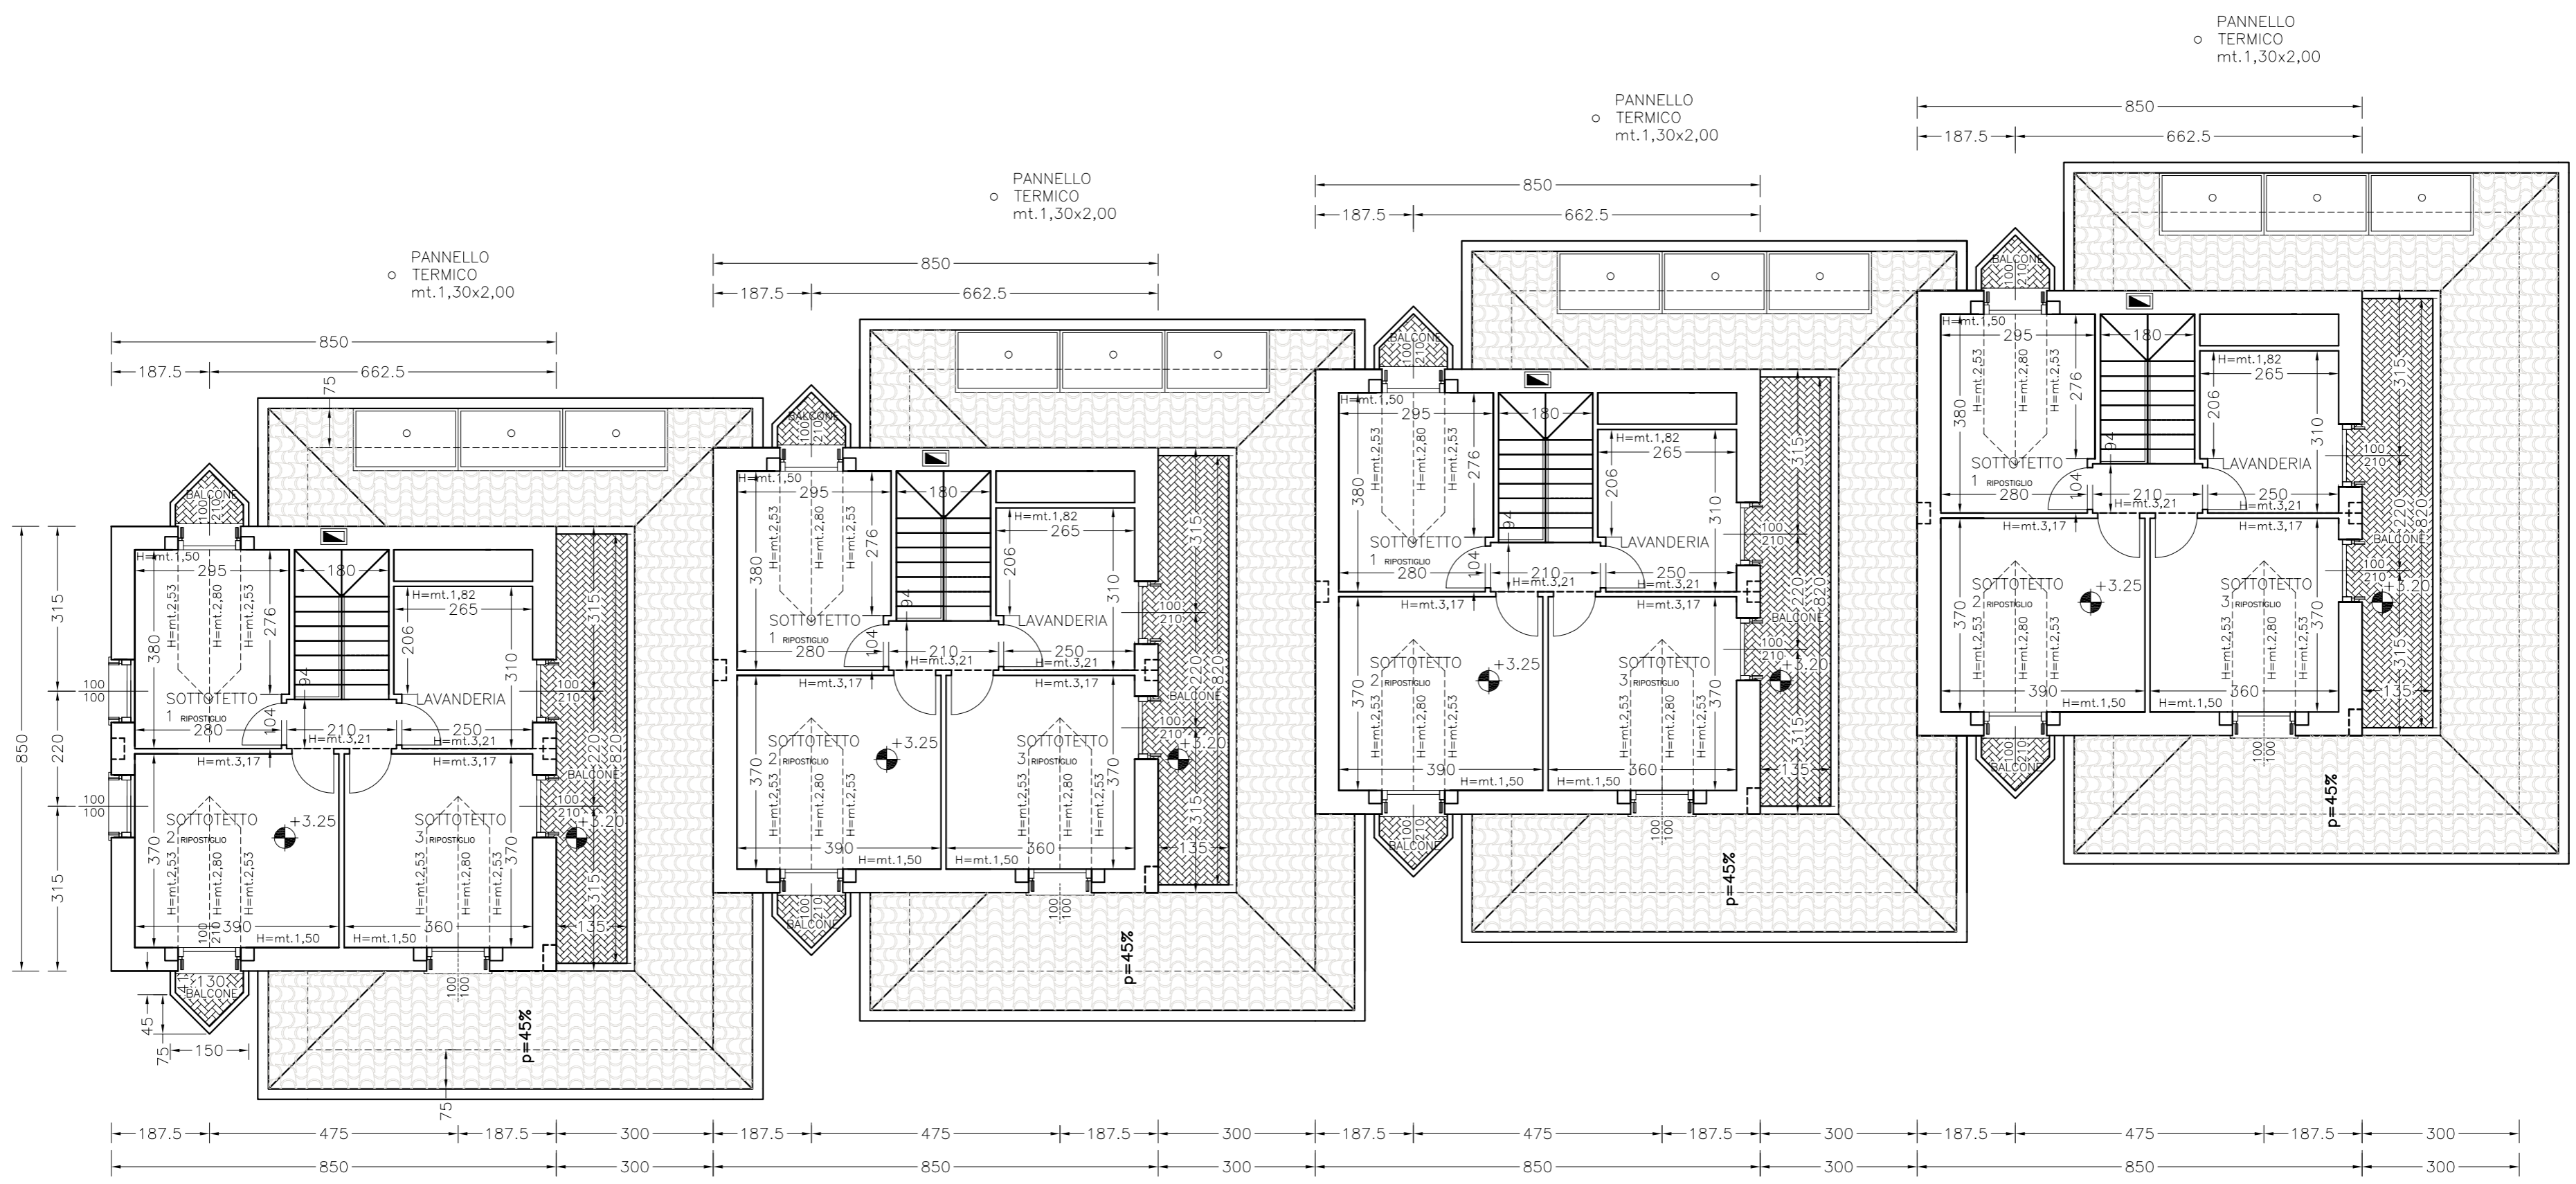


PIANTA PIANO PRIMO

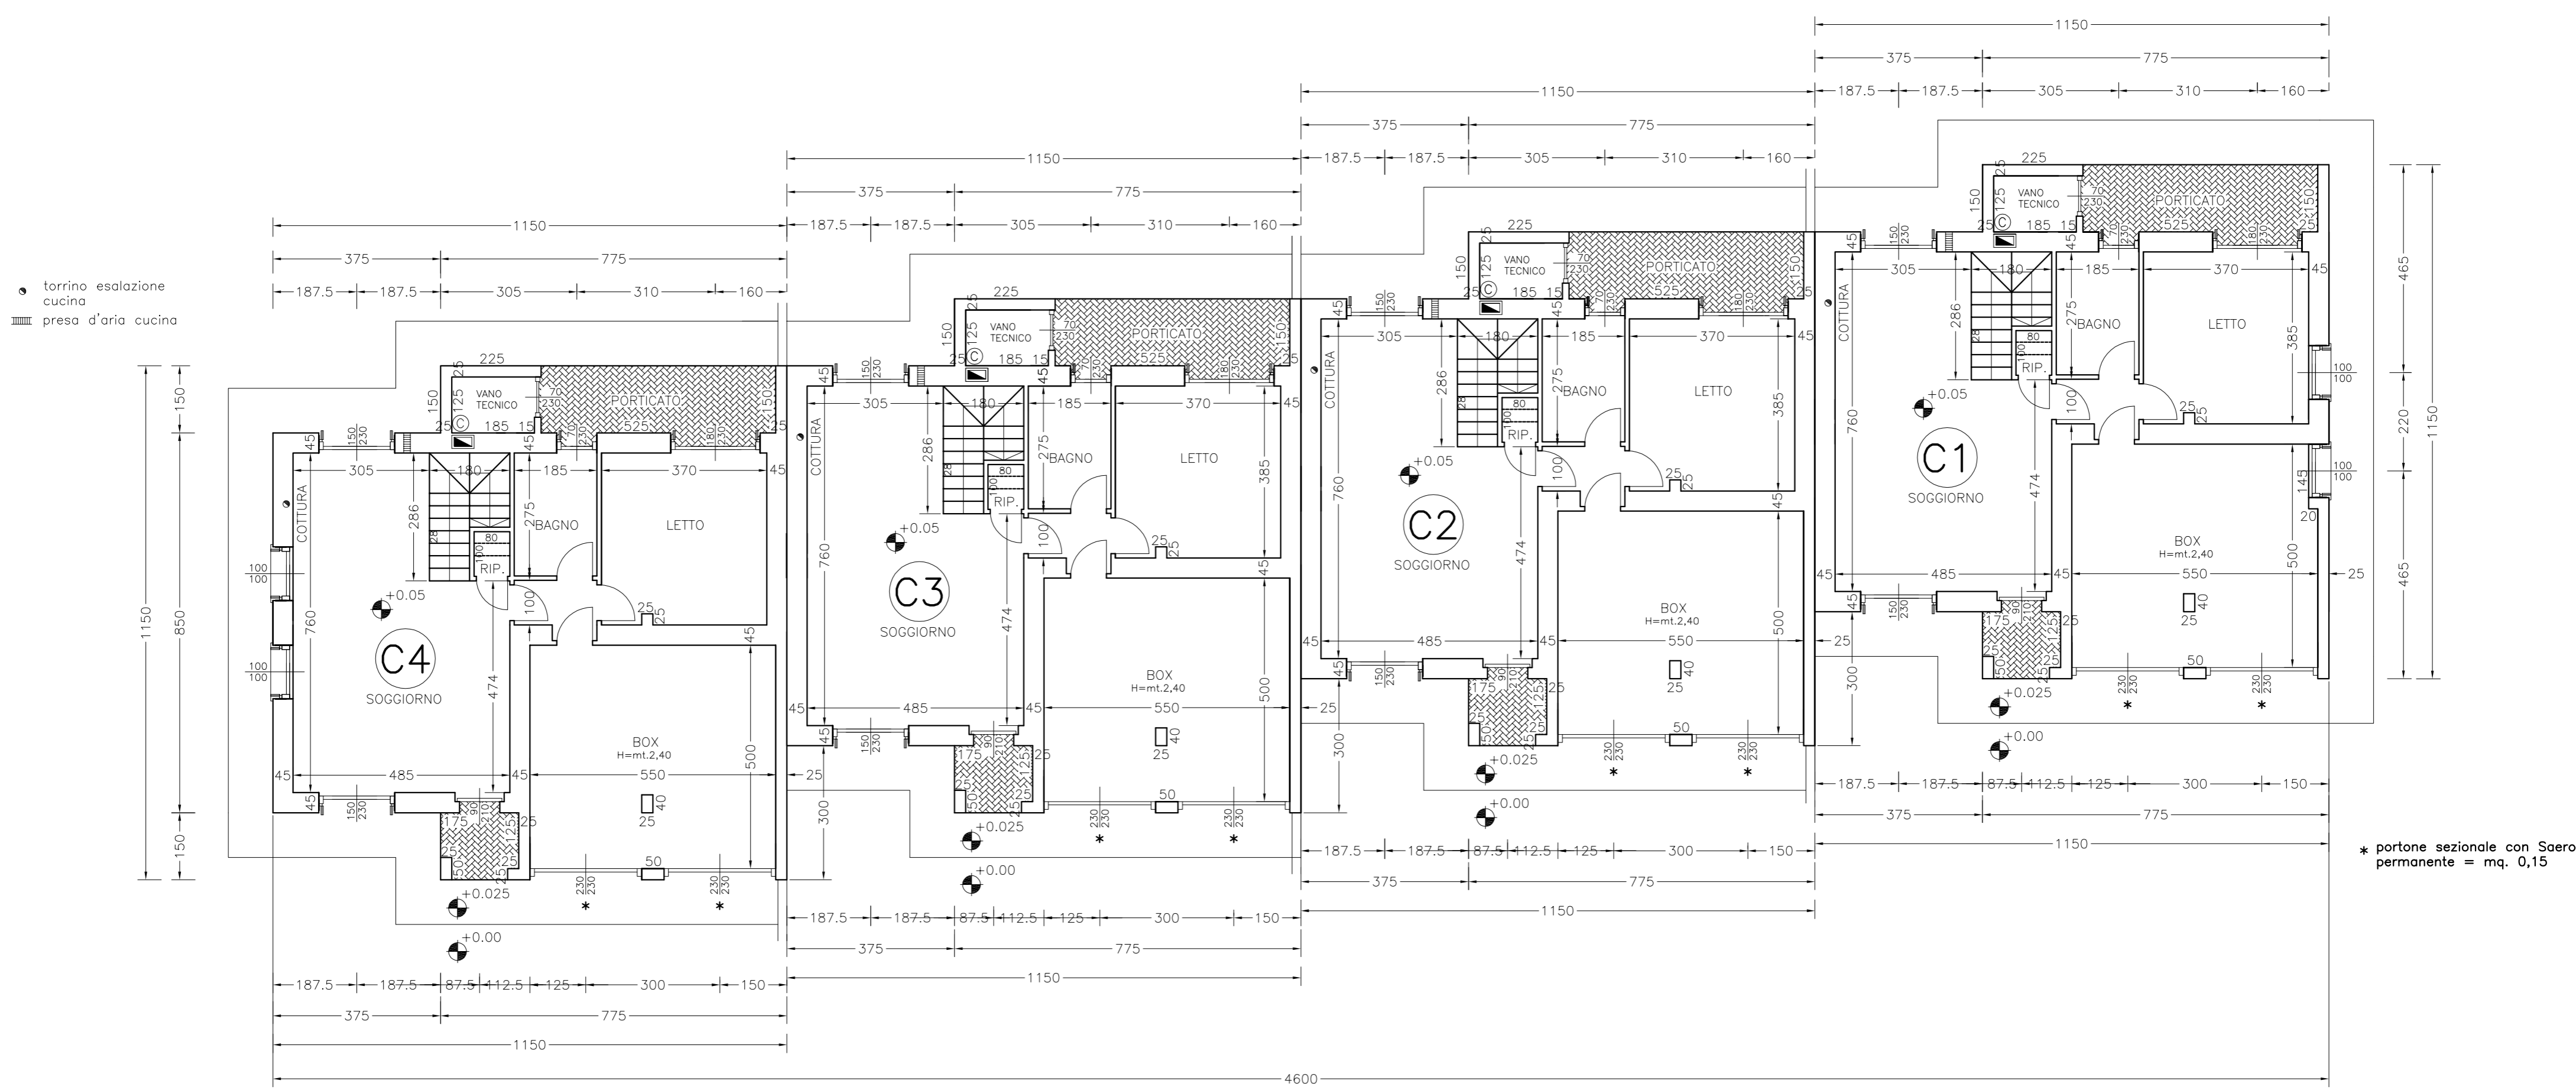


PIANTA PIANO TERRENO


\* portone sezione con Saero permanente = mq. 0,15

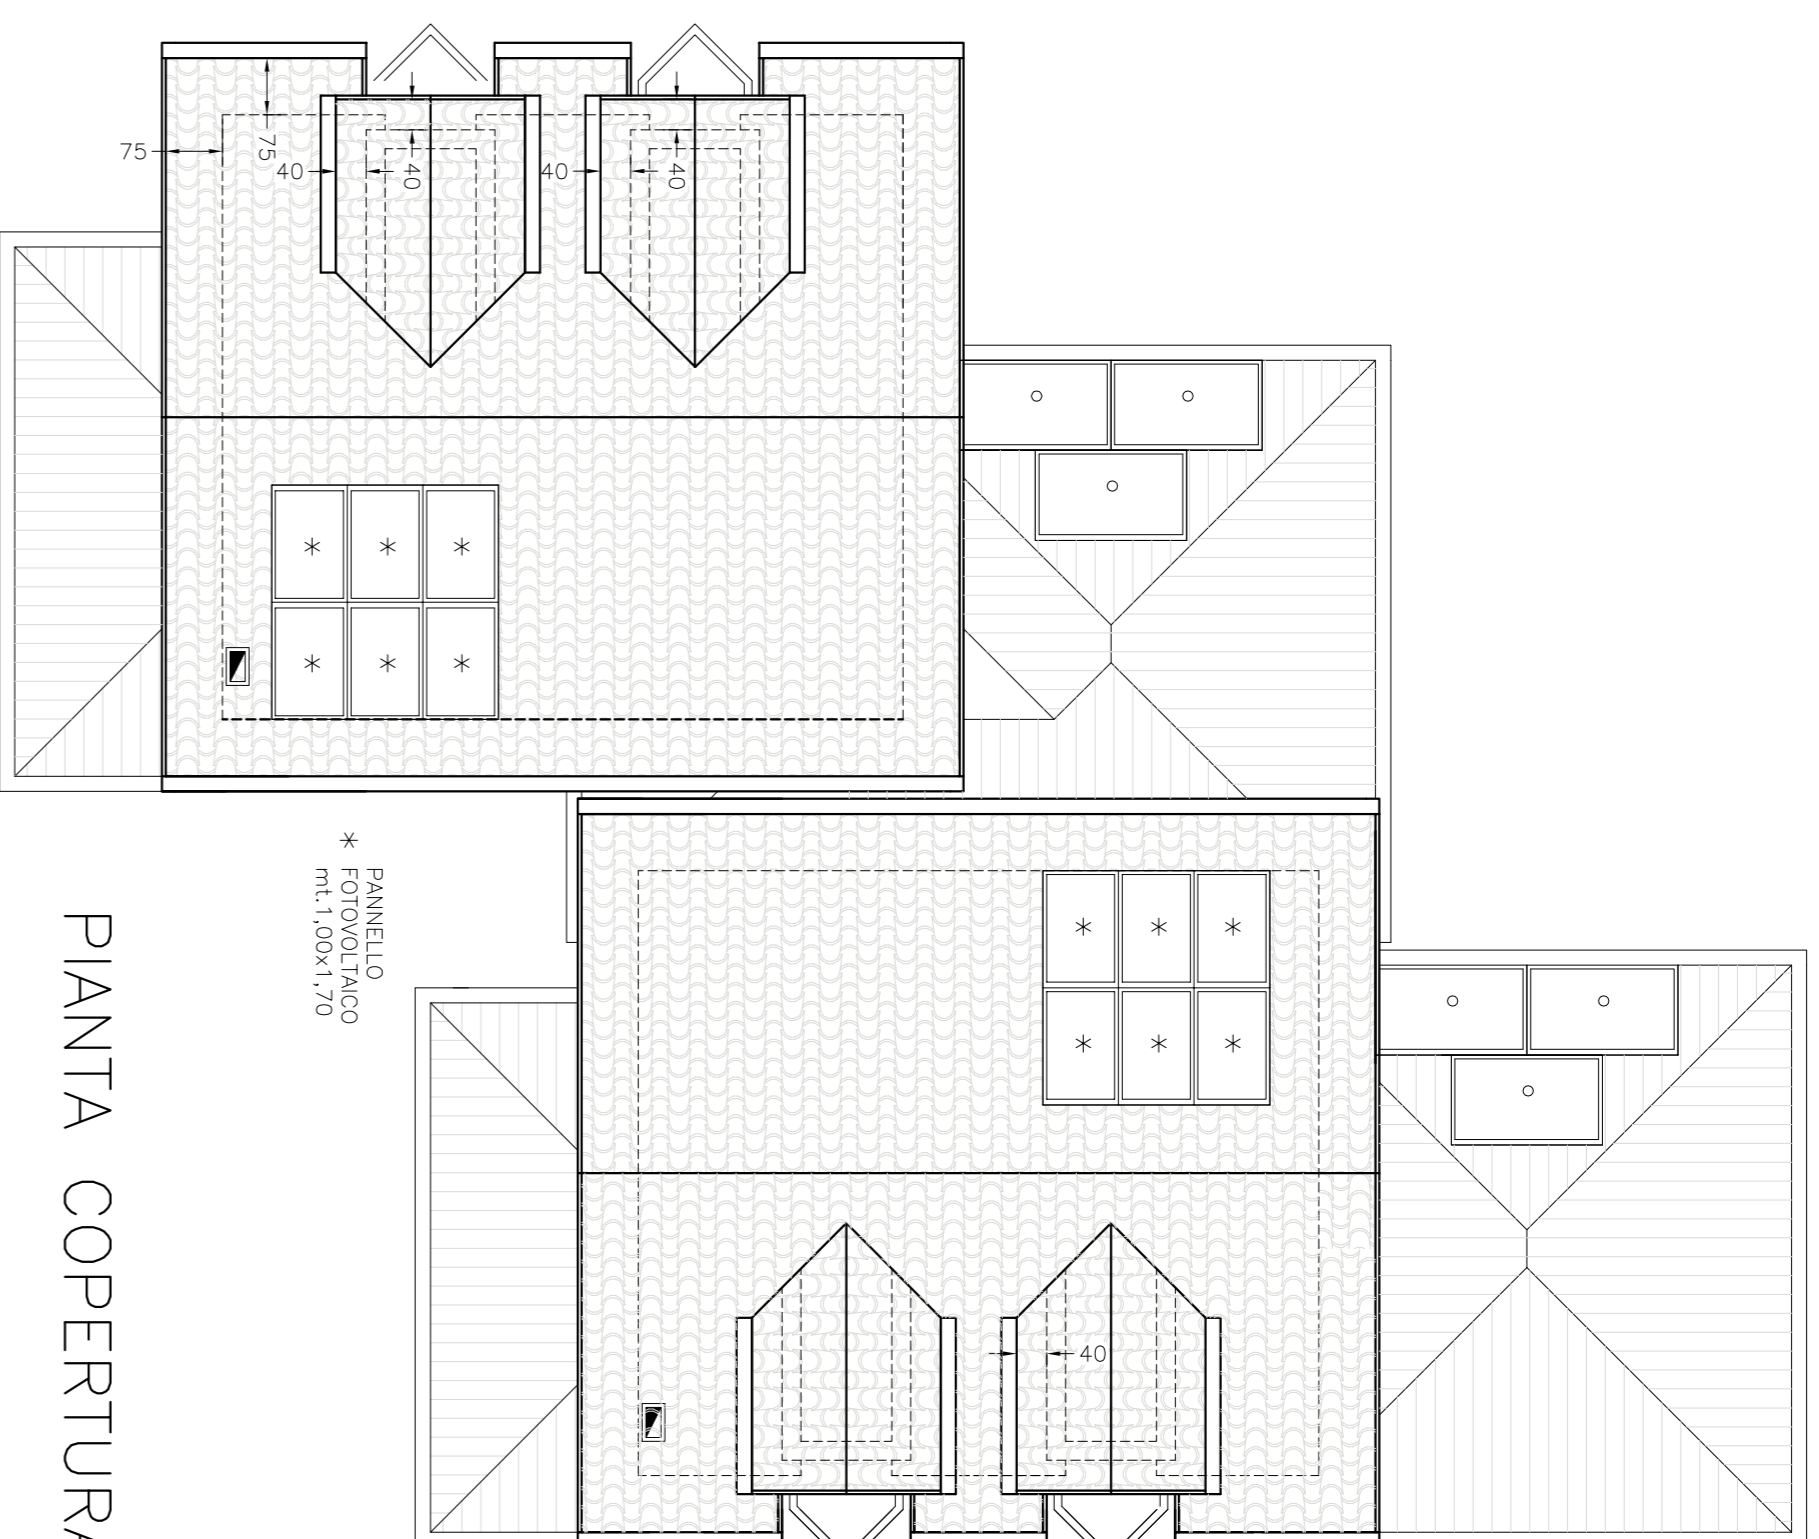

Pianta Copertura

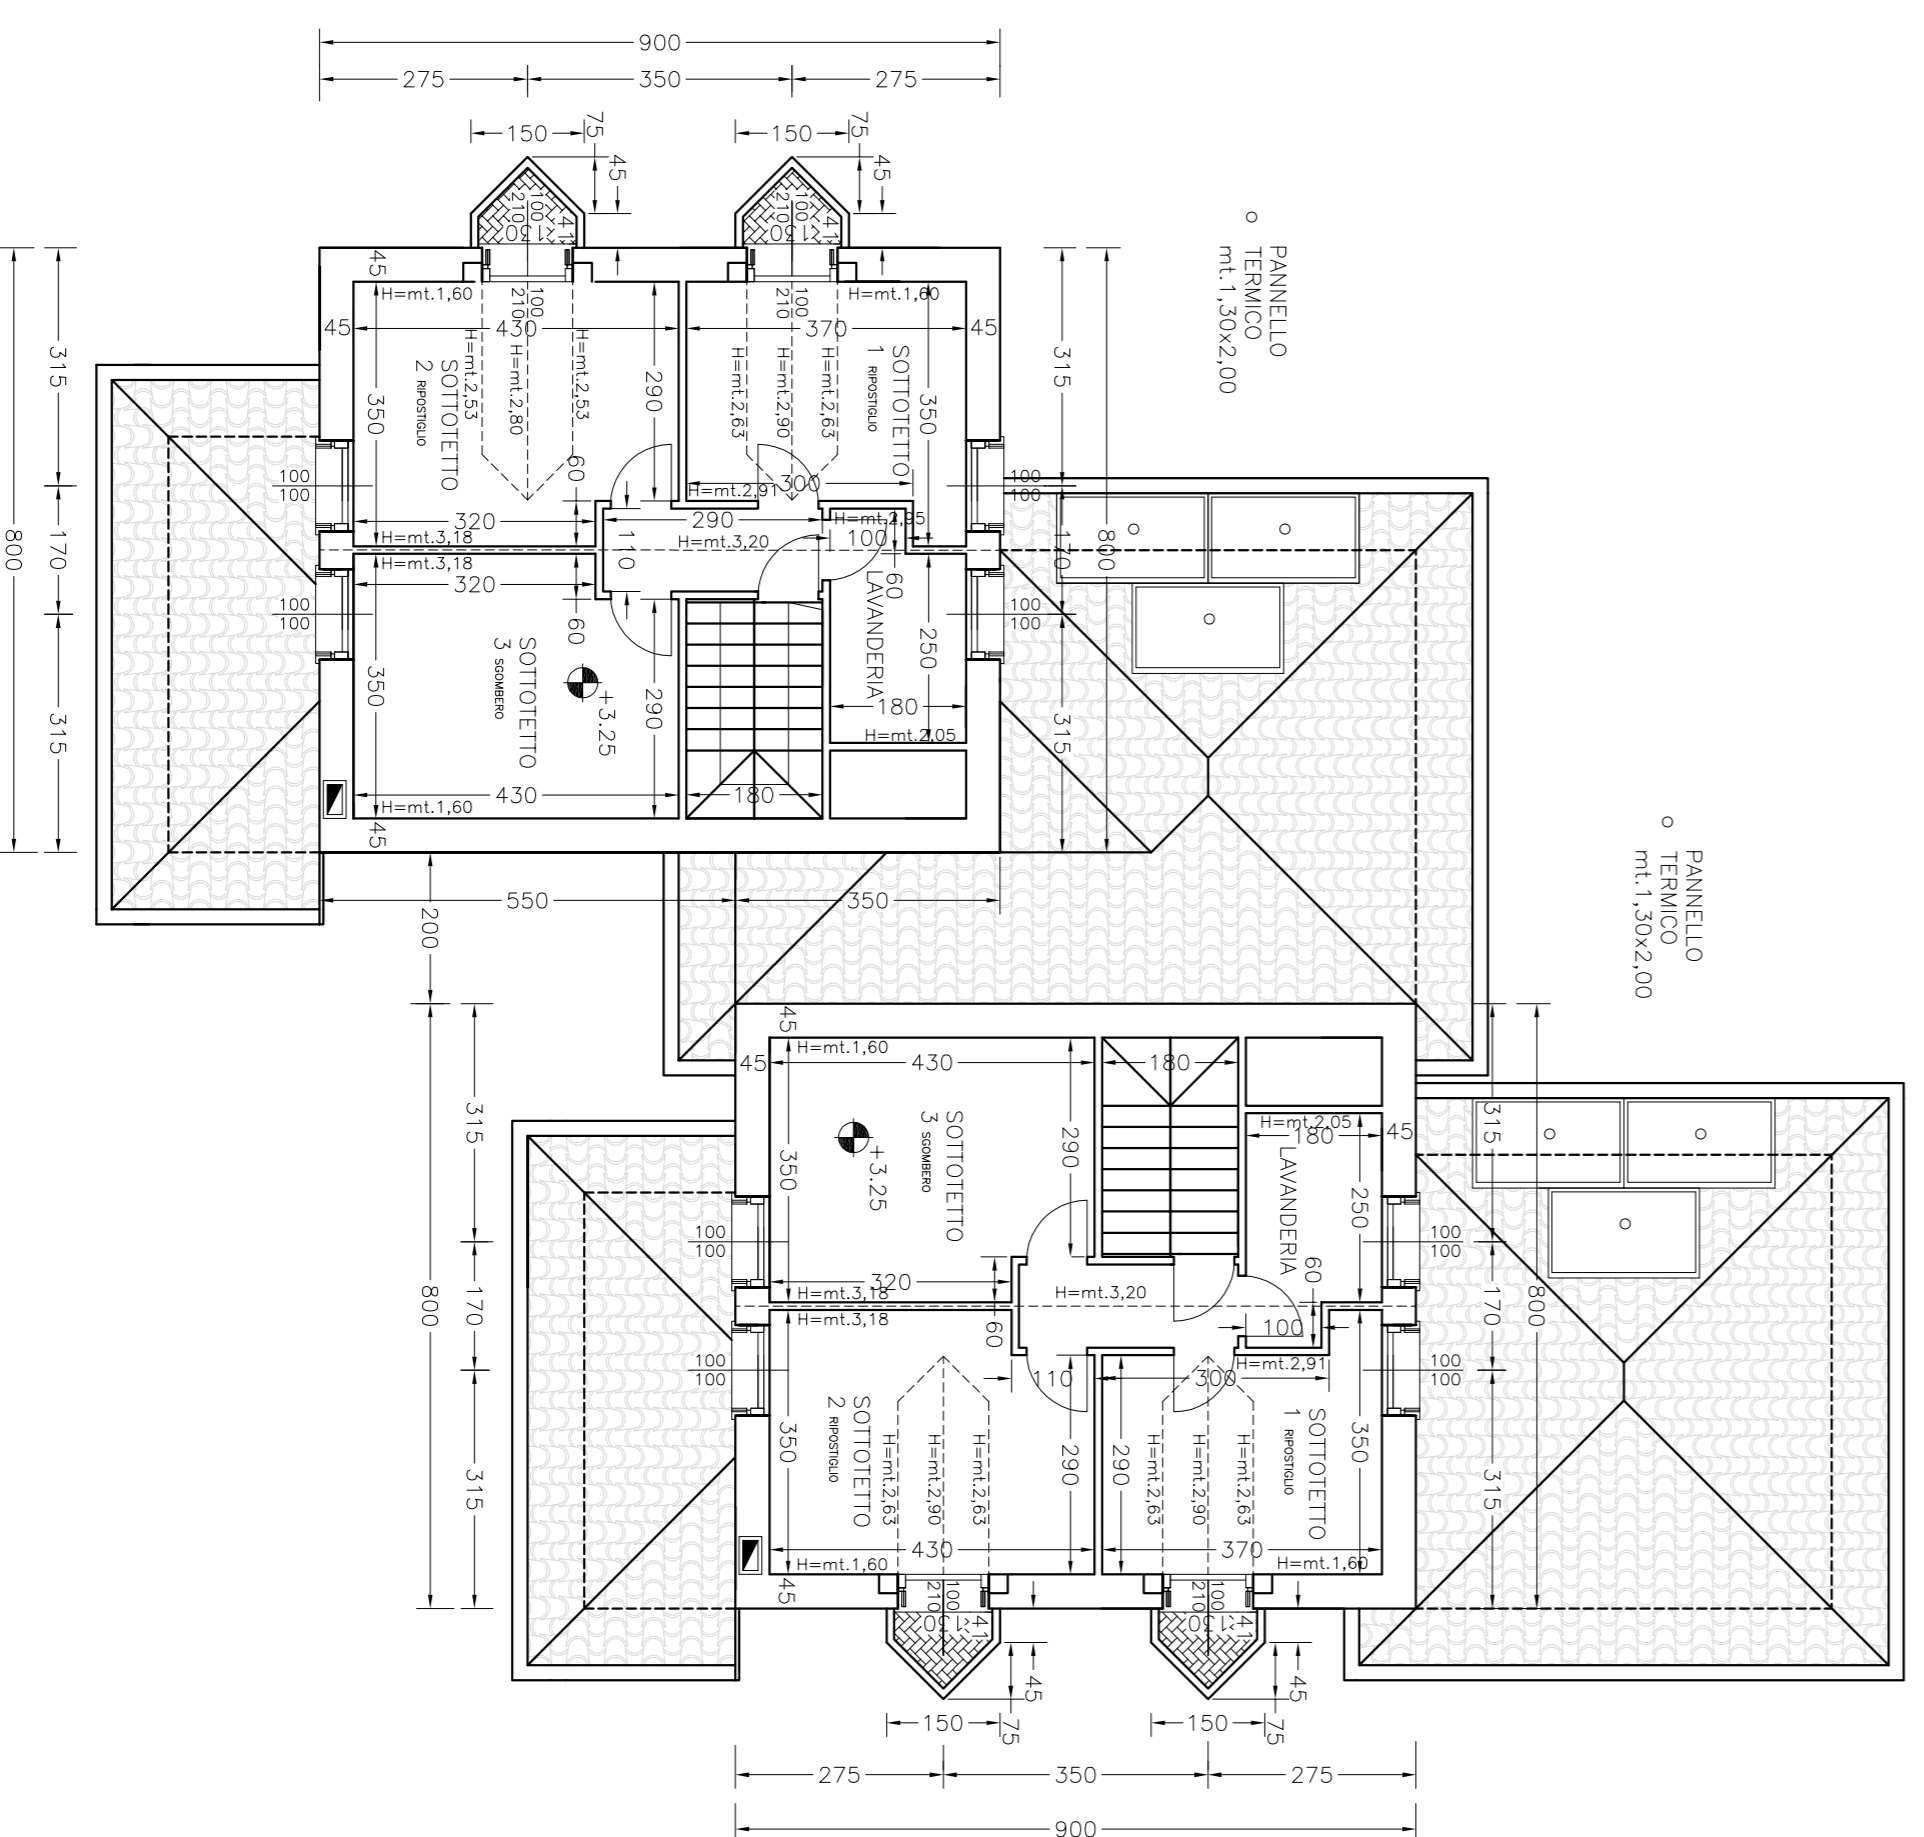

Pianta Piano Primo

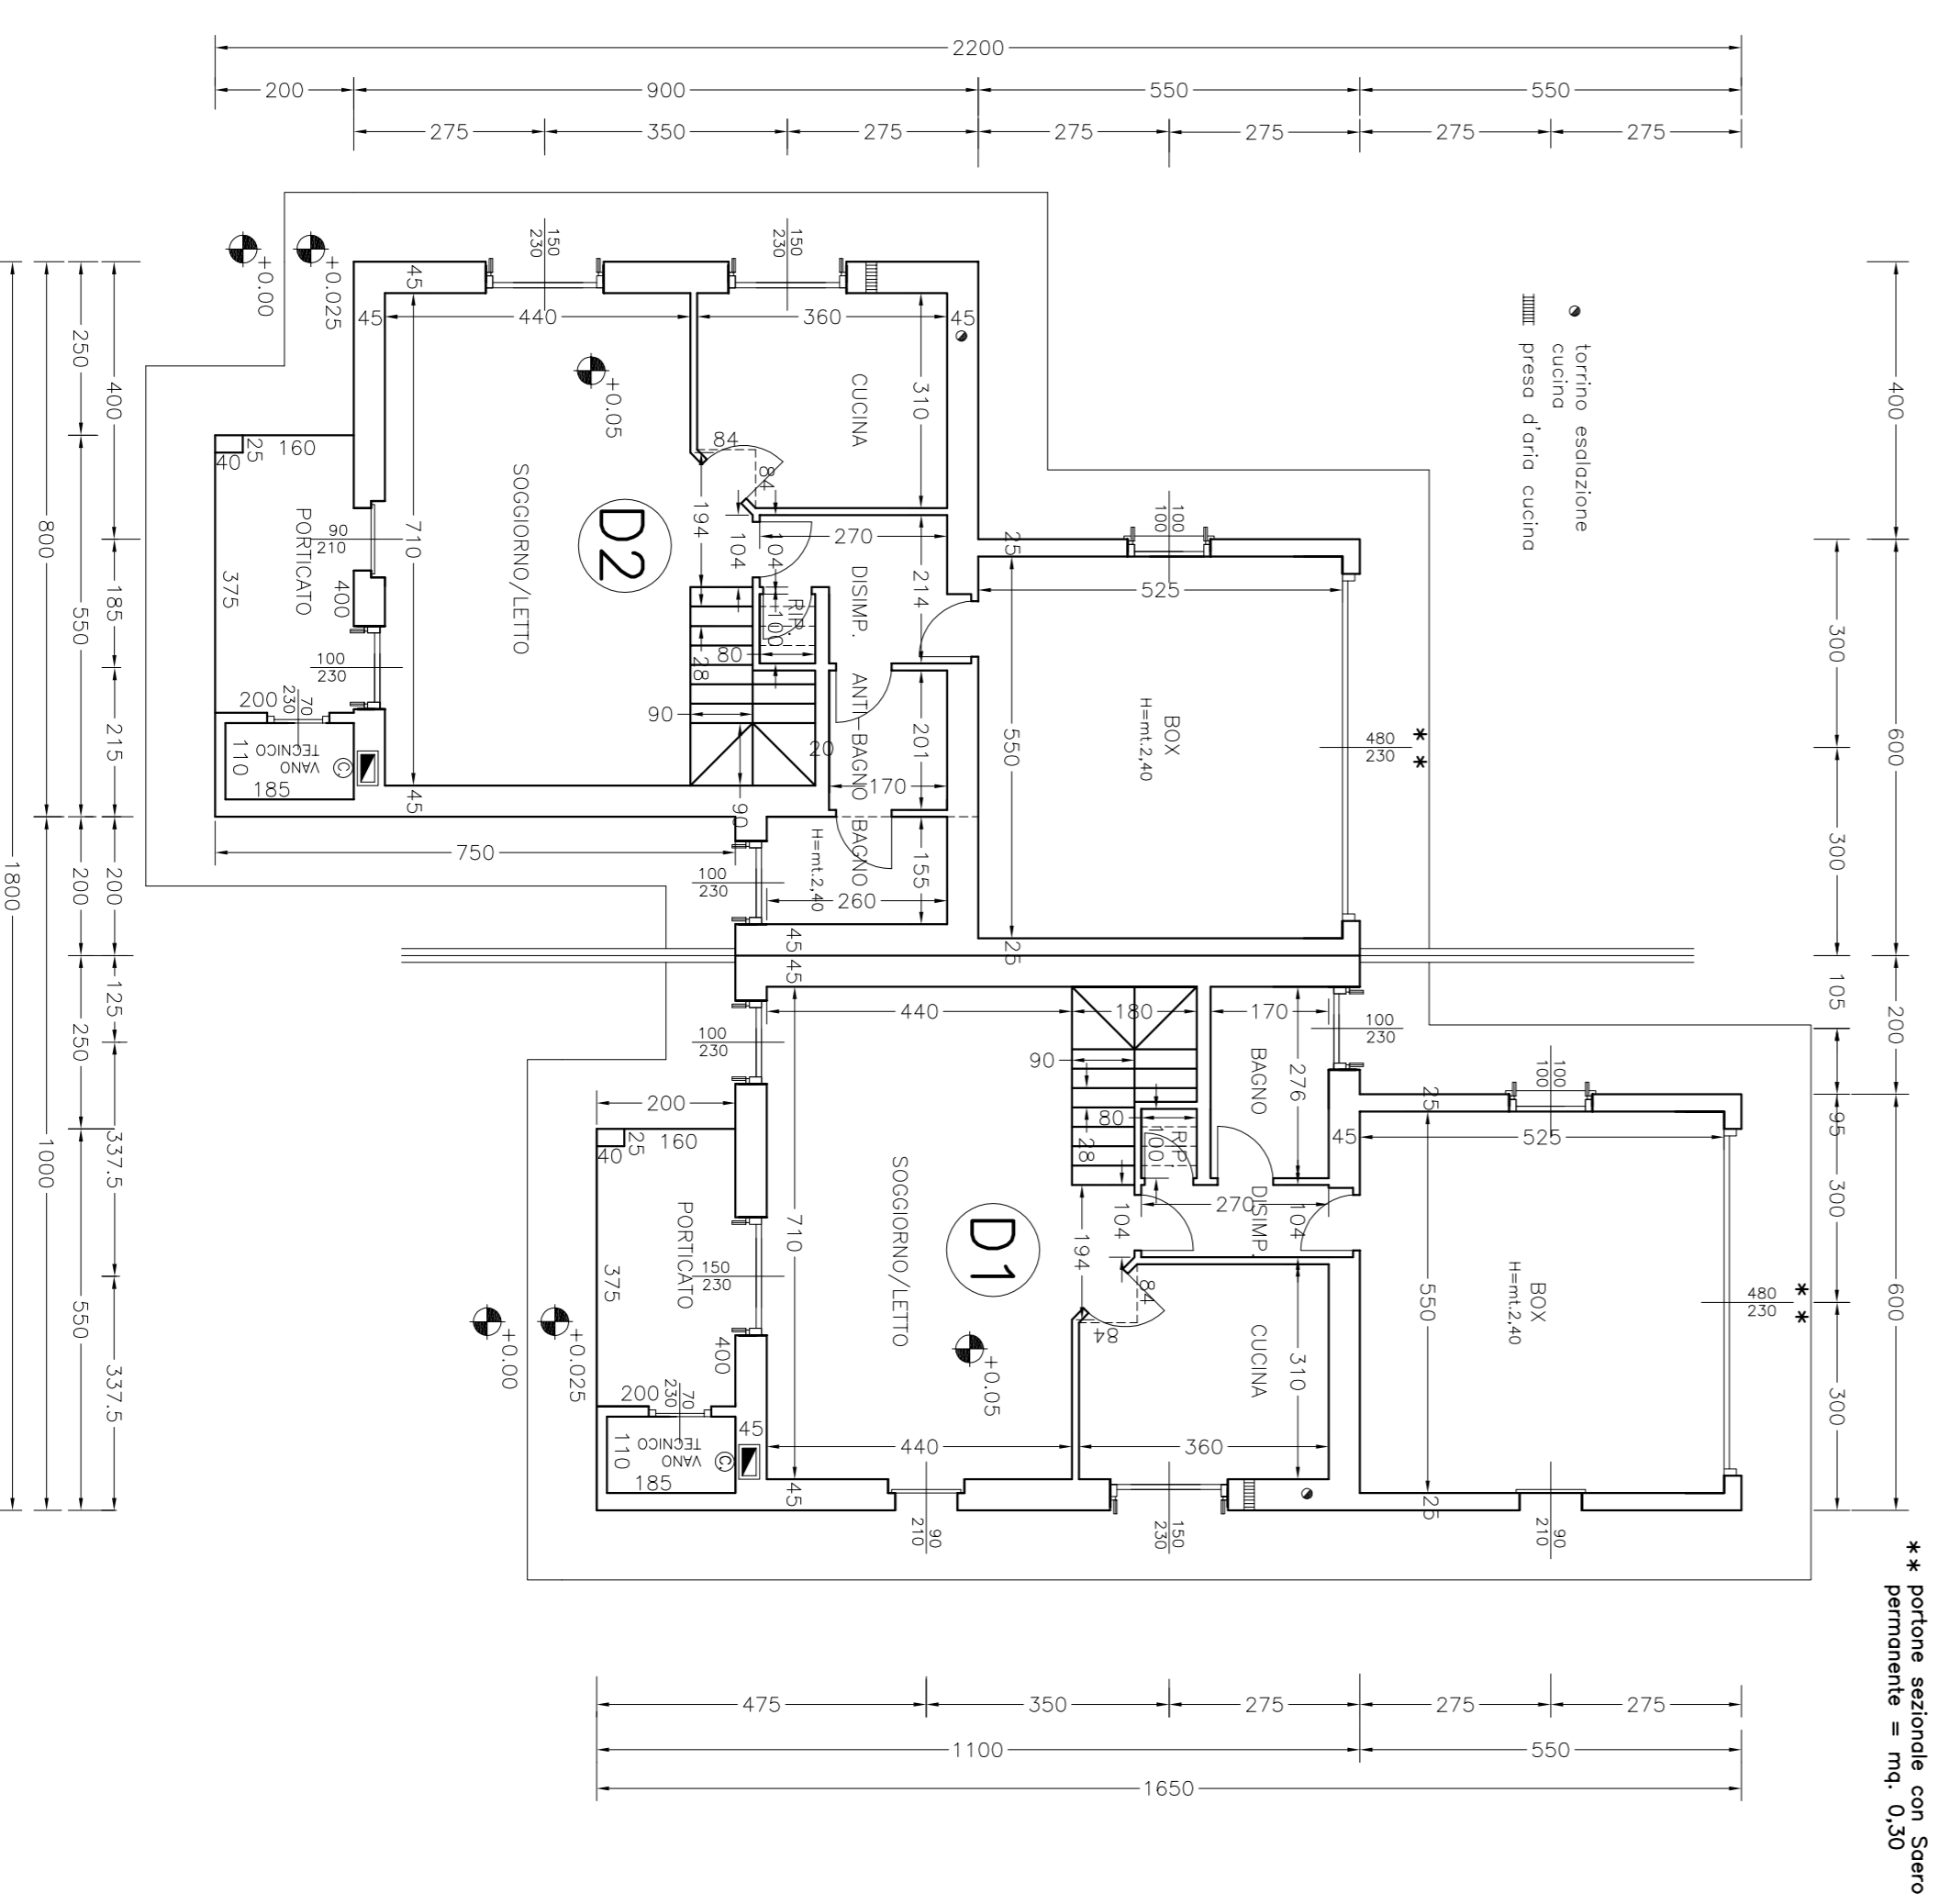

Pianta Piano Terreno